



# PROYECTO WALKER ROAD (PARK WAY - 123RD AVENUE)

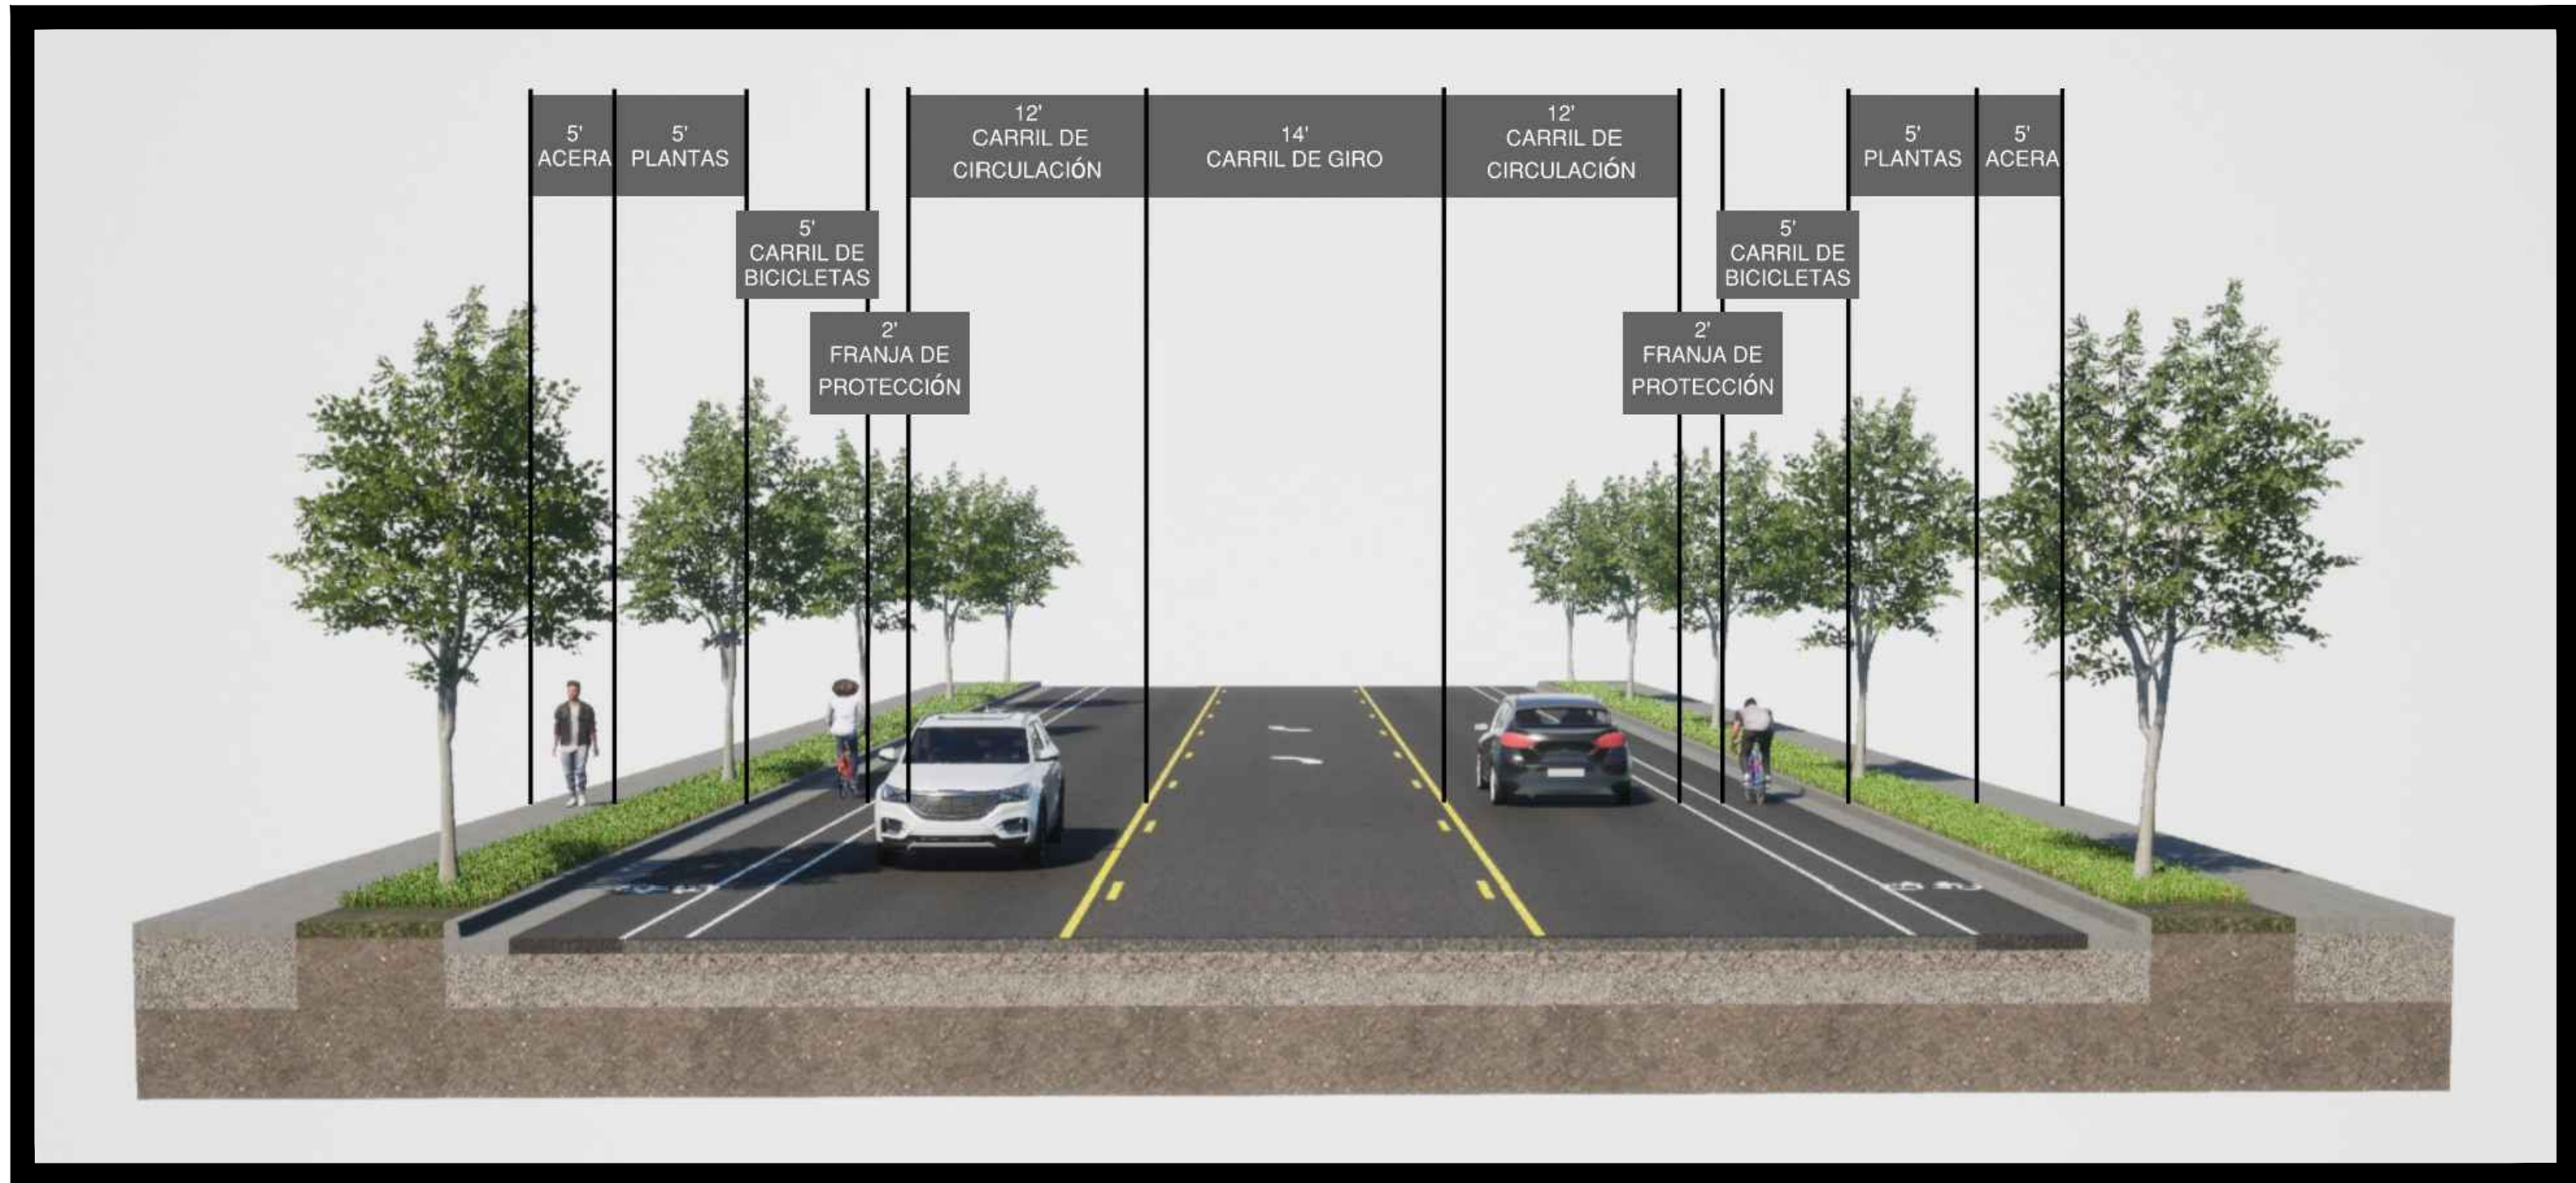

**WALKER ROAD - SECCIÓN DE 3 CARRILES**  
(SECCIÓN TÍPICA ESTÁNDAR - CONDADO DE WASHINGTON)

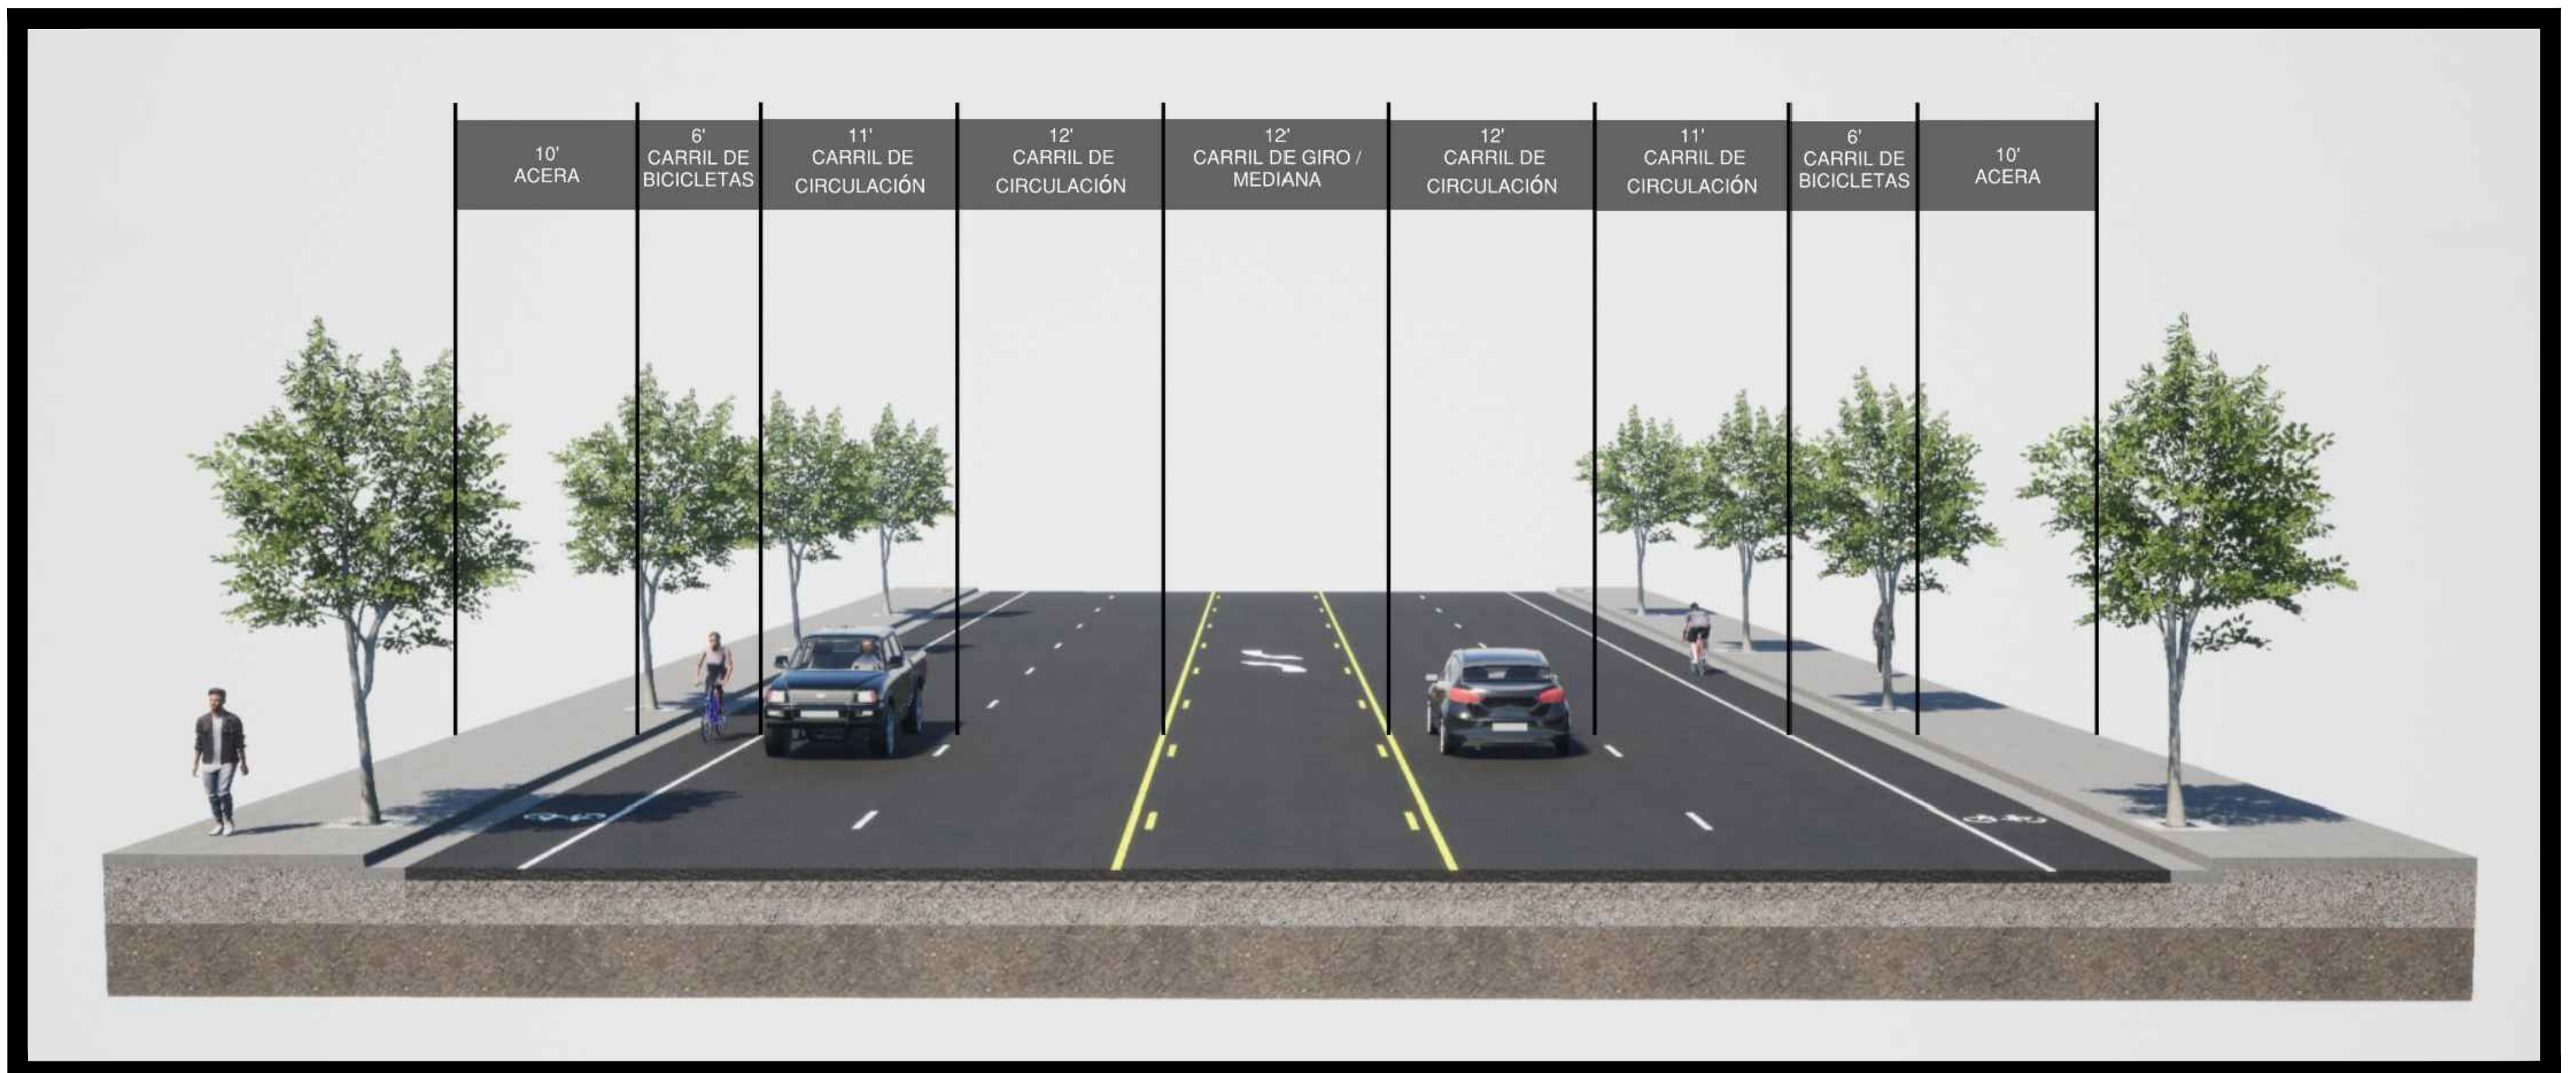

**WALKER ROAD - SECCIÓN DE 5 CARRILES**  
(SECCIÓN TÍPICA ESTÁNDAR - CIUDAD DE BEAVERTON)

